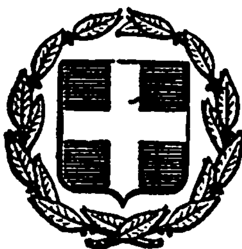


ΕΦΗΜΕΡΙΣ ΤΗΣ ΚΥΒΕΡΝΗΣΕΩΣ
ΤΗΣ ΕΛΛΗΝΙΚΗΣ ΔΗΜΟΚΡΑΤΙΑΣ

ΑΘΗΝΑ
15 ΙΟΥΛΙΟΥ 1982

ΤΕΥΧΟΣ ΤΕΤΑΡΤΟ

ΑΡΙΘΜΟΣ ΦΥΛΛΟΥ
346

ΠΕΡΙΕΧΟΜΕΝΑ

ΑΠΑΛΛΟΤΡΙΩΣΕΙΣ

ΑΠΟΦΑΣΕΙΣ

'Αριθ. 629 (1)

Κήρυξη ώς άναδασωτέα εκτάσεως 1,387 στρεμμάτων στή θέση «Σκλαβούνι—Λουτρό .Π Γερμενό» τοϋ Δήμμου Βιλλίων τοϋ Νόμου 'Αττικής, Διαμ. Δυτ. 'Αττικής.

Ο ΝΟΜΑΡΧΗΣ ΑΤΤΙΚΗΣ
ΔΙΑΜΕΡΙΣΜΑ ΔΥΤ. ΑΤΤΙΚΗΣ

Έχοντας υπόψη:

1. Τίς περί διοικητικής αποκεντρώσεως διατάξεις.
2. Τό άρθρο 117 παρ. 3 τοϋ Συντάγματος.
3. Τίς διατάξεις τοϋ Ν. 998/1979 «περί προστασίας των δασών καί των δασικών έν γένει εκτάσεων της Χώρας» καί συγκεκριμένα: α) τοϋ άρθρου 41, παρ. 1, β) τοϋ άρθρου 38 καί γ) τοϋ άρθρου 37 παρ. 1.
4. Τίς διαταγές τοϋ 'Υπουργείου Γεωργίας: α) 160417/1180/8.7.80 καί β) 182447/3049/24.9.80.
5. Τήν 933/8.3.82 πρόταση τοϋ Δασαρχείου Αιγάλεω, περί κηρύξεως άναδασωτέας, της άναφερομένης στό θέμα εκτάσεως, αποφασίζουμε:

Κηρύσσουμε άναδασωτέα, μέ σκοπό τή διατήρηση τοϋ χαρακτήρα τοϋ δάσους, τήν ιδιωτική δασική έκταση 1,387 στρεμμάτων πού βρίσκεται στή θέση «Σκλαβούνι—Λουτρό Π. Γερμενό» τοϋ Δήμου Βιλλίων καί προσδιορίζεται άπό τά στοιχεία Α, Β, Γ, Δ, Α, όπως φαίνονται στό συνημμένο διάγραμμα, τό όποιο αποτελεί αναπόσπαστο μέρος της αποφάσεως αυτής καί έχει όρια:

'Ανατολικά: Δασική έκταση.
Δυτικά: 'Ομοίως.
Βόρεια: Βραχώδης έκταση (χειμέριο κύμα).
Νότια: 'Αγροτικός δρόμος.

'Η δασική βλάστηση πού καταστράφηκε παράνομα άπό εκχέρσωση θά αποκατασταθεί μέ φυσική αναγέννηση.

'Η απόφαση αυτή νά δημοσιευθεί στήν 'Εφημερίδα της Κυβερνήσεως.


Αιγάλεω, 15 Μαρτίου 1982

'Ο Νομαρχών Διευθυντής
Θ. ΠΑΠΑΝΙΚΟΛΑΟΥ

ΝΟΜΑΡΧΙΑ ΑΤΤΙΚΗΣ
ΔΙΑΜ/ΣΜΑ ΔΥΤ. ΑΤΤΙΚΗΣ
ΔΙΕΥΘΥΝΣΗ ΔΑΣΩΝ
ΔΑΣΑΡΧΕΙΟ ΑΙΓΑΛΕΩ

Ανήκει στην υπ' αρ. .... απόφαση
Αναπλ. Νομάρχη Δ/τος Δυτ. Αττικής

Σχεδιάγραμμα αναδασωτέας εκτάσεως
στη θέση .... περιφερείας του Δήμου Βιλλίων
Κλίμακα: 1: 500
Αρ. ΔΑΔ ....

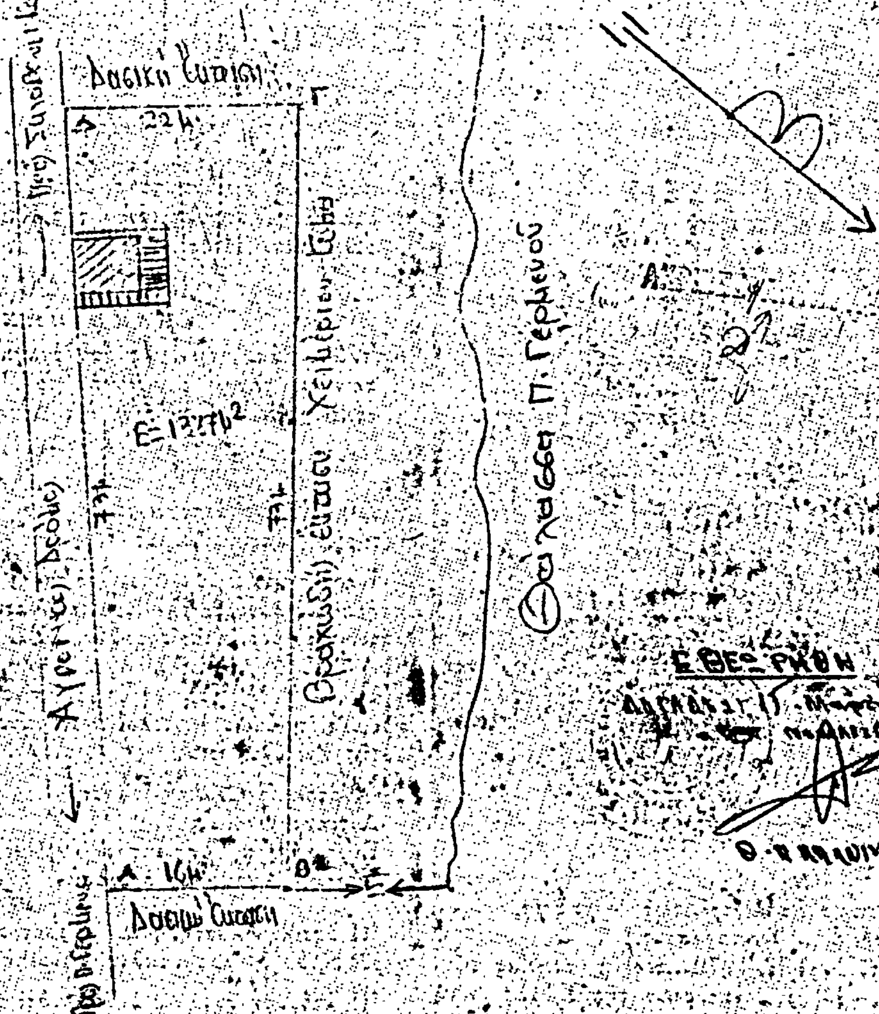

Εθεωρήθη

Εγκρίθηκε
Ο Δ/ντής Δασών

Ελέγχθηκε
Ο Δασάρχης

Ο Συντάξας

Ἀριθ. Α—3210 (2)

Κήρυξη ἀναγκαστικῶς ἀπαλλοτριωτέου τοῦ 50% τοῦ 168214 Λ.Δ.Χ. ὡς πράγματος.

Ο ΝΟΜΑΡΧΗΣ ΕΒΡΟΥ

Ἔχοντες ὑπόψη:

1. Τίς διατάξεις τοῦ Ν. 3200/1955 «περὶ διοικητικῆς ἀποκεντρώσεως συμπληρουμένων μὲ τὸ Ν.Δ. 532/70 καὶ Β.Δ. 713/70 καὶ 1235/1982.

2. Τίς διατάξεις τοῦ Ν. 1061/71 «περὶ διατάξεων τινῶν ἀφορουσῶν εἰς τὴν μεταβίβαση αὐτ/πων δημοσίας χρήσεως καὶ εἰδικώτερα τὰ ἄρθρα 4, 5, 6 (ΦΕΚ 270/Α/1971), σὲ συνδυασμὸ μὲ τὶς διατάξεις τοῦ Ν.Δ. 797/71 «περὶ ἀναγκαστικῶν ἀπαλλοτριώσεων».

3. Τὴν μὲ ἀριθμὸ Λ-10719/5.2.82 ἀπόφασή μας «περὶ μεταβιβάσεως τοῦ δικαιώματος τοῦ 50% τοῦ 168214 Λεωφορείου Δημοσίας Χρήσεως ὡς πράγματος, ἀπὸ τοὺς κληρονόμους τοῦ Βασ. Κλεισούρα εἰς τοὺς κληρονόμους τοῦ Ι. Κεραμιτσῆ».

4. Τὴν ἀπὸ 13.5.1982 αἴτηση τῶν κληρονόμων τοῦ Ἰωάννη Κεραμιτσῆ «περὶ κηρύξεως ἀναγκαστικὰ ἀπαλλοτριωτέου τοῦ 50% τοῦ 168214 Λεωφορείου».

5. Τὴν ἀπὸ 5.3.1982, μὲ ἀριθμὸ 4120 ἔκθεση ἐπιδόσεως, τῆς δικαστικῆς Ἐπιμελητοῦ Θεσ/νίκης Μαγδαληνῆς Σ. Δουκάκη, τῆς Λ-10719/5.8.82 ἀποφάσεώς μας στὴν Ἐλπινίκη Βασ. Κλεισούρα, ὡς κληρονόμο τοῦ Βασιλείου Κλεισούρα.

6. Τὸ γεγονὸς ὅτι ἐξαντλήθηκε ἡ προθεσμία τῶν δύο μηνῶν ποὺ προβλέπετο ἀπὸ τὴν παρ. 2, τοῦ ἄρθρου 6, τοῦ Ν. 1061/71, χωρὶς νὰ γίνει ἡ μεταβίβαση τοῦ μεριδίου τοῦ 50% τοῦ 168214 Λ.Δ.Χ. αὐτ/του, ἀπὸ τοὺς κληρονόμους τοῦ Βασ. Κλεισούρα στοὺς κληρονόμους τοῦ Ἰωάννη Κεραμιτσῆ καὶ σύμφωνα μὲ τὴν Δ-10719/5.2.82 ἀπόφασή μας, ἀποφασίζουμε:

Κηρύσσεται ἀναγκαστικὰ ἀπαλλοτριωτέο τὸ 50% τοῦ μεριδίου, τοῦ 168214 Λεωφορείου Δημοσίας Χρήσεως, ὡς πράγματος, ποὺ ἀνήκει στοὺς κληρονόμους τοῦ Βασ. Κλεισούρα, λόγω δημοσίας ὠφελείας καὶ παραχωρεῖται στοὺς κληρονόμους τοῦ Ἰωάννη Κεραμιτσῆ.

Γιὰ τὸν καθορισμὸ τοῦ καταβλητέου τιμήματος ἐφαρμόζεται ἡ παρ. 2, 3 καὶ 4 τοῦ ἄρθρου 5 τοῦ Ν. 1061/71, δηλαδὴ ὁ καθορισμὸς τοῦ τιμήματος ἀπὸ τὸ ἁρμόδιο Μονομελὲς Πρωτοδικεῖο, ὕστερα ἀπὸ αἴτηση οἱουδήποτε τῶν ἐνδιαφερομένων.

Ἡ κατὰ περίπτωση, ὡς ἀνωτέρω ἀπόφαση, ἐκδίδεται ὑπὸ τὴν ἐπιφύλαξη ἀνακλήσεώς της, εἰς συμμόρφωση πρὸς τὸ ἀκυρωτικὸ δεδικασμένο, σύμφωνα πρὸς τὰ ἄρθρα τοῦ Συντάγματος.

Ἡ ἀπόφαση αὐτὴ νὰ δημοσιευθεῖ στὴν Ἐφημερίδα τῆς Κυβερνήσεως.

Ἀλεξανδρούπολη, 28 Μαΐου 1982

Ὁ Νομάρχης
Β. ΑΝΑΣΤΑΣΙΑΔΗΣ

Ἀριθ. 6742 (3)

Καθορισμὸς χειμερίου κύματος ἐπὶ ἰδιοκτησίας Γεωργίου Δράκου στὴ θέση Κλιμάκι περιοχῆς Κοινότητας Πετριῶν Ν. Εὐβοίας.

Ο ΝΟΜΑΡΧΗΣ ΕΥΒΟΙΑΣ

Ἔχοντας ὑπόψη:

1) Τὶς διατάξεις τοῦ Α.Ν. 2344/40 «περὶ Αἰγιαλοῦ καὶ Παραλίας».

2) Τὴν ὑπ' ἀριθ. Χ. 267/6982/7.9.1968 διαταγὴ τοῦ Ὑπουργ. Οἰκονομικῶν.

3) Τὴν ὑπ' ἀριθ. Δ. 8565/6433/68 διαταγὴ τοῦ Ὑπουργ. Οἰκονομικῶν μὲ τὴν ὁποία κοινοποιήθηκε ἡ ὑπ' ἀριθ. 66/68 ἐγκύκλιος τοῦ ἴδιου Ὑπουργείου.

4) Τὶς διατάξεις τοῦ Α.Ν. 263/68 «περὶ προστασίας τῶν Δημοσίων Κτημάτων».

5) Τὸ ὑπ' ἀριθ. 2009/4.5.82 ἔγγραφο τῆς Οἰκονομικῆς Ἐφορίας Κύμης.

6) Τὴν ἀπὸ 19.2.1982 ἔκθεση καθορισμοῦ τῆς οριογραμμῆς τοῦ αἰγιαλοῦ καὶ τῆς παραλίας ἐπὶ τῆς ὡς ἄνω ἰδιοκτησίας, τῆς κατὰ τὸ ἄρθρ. 74 τοῦ Π.Δ. 636/77 Ἐπιτροπῆς.

7) Τὸ ἀπὸ Σεπτέμβριο 1981 τοπογραφικὸ διάγραμμα τῆς περιοχῆς, νομίμως θεωρημένο ὑπὸ τῆς Διευθύνσεως Πολεοδομίας Χαλκίδος τὴν 29.10.1981.

8) Τὴν ἀπὸ 14.9.1981 αἴτηση τοῦ ἀνωτέρου ἐνδιαφερομένου.

9) Τὸ ὑπ' ἀριθ. Φ. 187.2/34/82.15.1.82 ἔγγραφο τοῦ Γενικοῦ Ἐπιτελείου Ναυτικοῦ (ΓΕΝ), διὰ τοῦ ὁποίου ἐγκρίνονται τὰ ὅρια τοῦ αἰγιαλοῦ καὶ τῆς παραλίας ὅπως καθωρίστηκαν ἀπὸ τῆς ὡς ἄνω Ἐπιτροπῆς, ἀποφασίζουμε:

Ἐπικυρῶμε τὴν ἀπὸ 19.2.1982 ἔκθεση τῆς Ἐπιτροπῆς καθορισμοῦ τῶν ὁρίων τοῦ αἰγιαλοῦ καὶ τῆς παραλίας μετὰ τοῦ σχετικοῦ τοπογραφικοῦ διαγράμματος ἐπὶ τοῦ ἀκινήτου ἰδιοκτησίας Γεωργίου Δράκου ποὺ βρίσκεται στὴ θέση «Κλιμάκι» περιοχῆς Κοινότητας Πετριῶν Εὐβοίας, καὶ ἀναθέτουμε τὶς περαιτέρω ἐπὶ τοῦ θέματος ἐνέργειες στὸν Οἰκον. Ἔφορο Κύμης.

Χαλκίδα 17 Μαΐου 1982

Ὁ Νομάρχης
ΕΥΤ. ΚΟΝΤΟΜΑΡΗΣ

ΕΚΘΕΣΙΣ

Ἐπιτροπῆς καθορισμοῦ τῶν ὁρίων τοῦ αἰγιαλοῦ ἄρθρ. 73 Π.Δ. 636/77.

Διὰ τὸν καθορισμὸν τὸ πρῶτον τῶν ὁρίων τοῦ αἰγιαλοῦ εἰς περιοχὴ «Κλιμάκι» Κοινότητας Πετριῶν πρὸ ἰδιοκτησίας Γεωργίου Δράκου.

Ἐν Κύμη τῇ 19.2.1982 οἱ ὑπογεγραμμένοι 1) Ἀντωνίου Ἐλευθέριος Οἰκον. Ἔφορος Κύμης ὡς Πρόεδρος, 2) Βαρβιτσιώτης Ἀντώνιος ΔΤΥΝ ὡς μέλος καὶ 3) Κανιῶρος Σπυρίδων ἀναπληρωτὴς Λιμενάρχης ὡς μέλος, ἀποτελοῦντες τὴν ἐπιτροπὴ καθορισμοῦ τῶν ὁρίων τοῦ αἰγιαλοῦ δυνάμει τοῦ ἄρθρ. 74 τοῦ Π.Δ. 636/77 καὶ τῆς ἀπὸ 13.2.1979 ἀποφάσεως Νομάρχου (παράγρ. 1 ἄρθρ. 63 τοῦ Π.Δ. 636/77) συγκληθεῖσαι διὰ τῆς ὑπ' ἀριθ. 322/5.2.1982 ἐντολῆς τοῦ Προέδρου αὐτῆς μετέβημεν ἐπὶ τόπου εἰς τὴν προαναφερομένην περιοχὴν τὴν 19.2.1982.

Λαβόντες ὑπ' ὄψιν:

1. Τὴν ἀπὸ 14.9.1981 αἴτησιν τοῦ Γεωργ. Δράκου διὰ τῆς ὁποίας ζητεῖται ὁ καθορισμὸς τῶν ὁρίων τοῦ αἰγιαλοῦ εἰς τὴν ἀνωτέρω περιοχήν.

2. Τὸ ὑπὸ τοῦ Δημ. Λάμπρου συνταχθὲν τὸν Σεπτέμβριον 1981 τοπογραφικὸν καὶ ὑψομετρικὸν διάγραμμα εἰς (1) μίαν πινακίδα εἰς κλίμ. 1:500 ἠλεγμένον διὰ τὴν ἀκρίβειαν τῆς ἀποτυπώσεως ὑπὸ τοῦ Θεοδ. Χριστοπούλου τὴν 29.10.1981 καὶ θεωρηθὲν ὑπὸ τῆς Πολεοδομίας τὴν 29.10.1971 ὡς τὸ ἄρθρ. 20 Ν. 719/77 ὁρίζει.

3. Τὰς διατάξεις τοῦ Α.Ν. 2344/40 ὡς οὗτος ἐτροποποιήθη, ὡς καὶ τὴν πρὸς τοῦτον σχετικὴν Δικαστηριακὴν καὶ Διοικητικὴν Νομολογίαν.

4. Τὴν ἐκ τῆς ἐπιτοπίου μεταβάσεως σχηματισθεῖσαν ἀντίληψιν περὶ τοῦ πλάτους τῆς βρεχομένης ζώνης τῆς ξηρᾶς καὶ λοιπῶν συναφῶν στοιχείων.

5. Τὸ ὑπ' ἀριθ. Φ. 187.2/34/82—15.1.1982 ἔγγραφο ΓΕΝ, ἀποφασίζει:

1. Καθορίζει ἐπὶ τοῦ ὡς ἄνω τοπογραφικοῦ διαγράμματος:

α. Τὴν ὁριογραμμὴν τοῦ αἰγιαλοῦ δι' ἐρυθρᾶς συνεχοῦς πολυγωνικῆς γραμμῆς 1—2—3—4—5—6—7—8—9—10—11—12 τῆς ὁποίας αἱ κορυφαὶ ἐξασφαλίζονται δι' ἀποστάσεων ἀπὸ σταθερὰ σημεῖα.

β. Τὴν ὁριογραμμὴν τῆς παραλίας διὰ συνεχοῦς κιτρίνης πολυγωνικῆς γραμμῆς 1'—2'—3'—4'—5'—6'—7'—8'—9'—10'—11' τῆς ὁποίας αἱ κορυφαὶ ἐξασφαλίζονται δι' ἀποστάσεων ἀπὸ σταθερὰ σημεῖα.

2. Ἀποφαίνεται ὅτι δὲν ὑφίσταται παλαιὸς αἰγιαλός.

(ὑπογραφές)

ΤΟΠΟΓΡΑΦΙΚΟ ΔΙΑΓΡΑΜΜΑ
ΚΑΘΟΡΙΣΜΟΥ ΟΡΙΩΝ ΑΙΓΙΑΛΟΥ ΚΑΙ ΠΑΡΑΛΙΑΣ


περιοχη	κλιμακι πετριων ευβοιας
κοινοτητα	πετριων
νομαρχια	ευβοιας
εφορια	κυμης
ενδιαφερομενος	γεωργιος δρακος
κλιμακα	1:500
ισοδιασταση	1,0 μ
τριγωνομετρικη εξαρτηση	ανεξαρτητο
υψομετρικη αφετηρια	μεση σταθμη της θαλασσας την ημερα της αποτυπωσεως
μεθοδος αποτυπωσεως	ταχυμετρια
χρονολογια αποτυπωσεως	σεπτεμβριος 1981

αποσπασμα χαρτη 1:50.000

συμβολισμοι

τεχνικο γραφειο μελετων
δημητρη ε. λαμπρου

	ορόσημο	X	Y
σημεία ορίων	Κ1	509,79	1959,67
	Κ2	500,00	2000,00
	Κ3	539,74	2023,63
	Κ4	571,50	2062,11
	Κ5	630,71	2086,07
	Κ6	678,62	2073,53
	Κ7	729,30	2062,73
	[illegible]	[illegible]	[illegible]

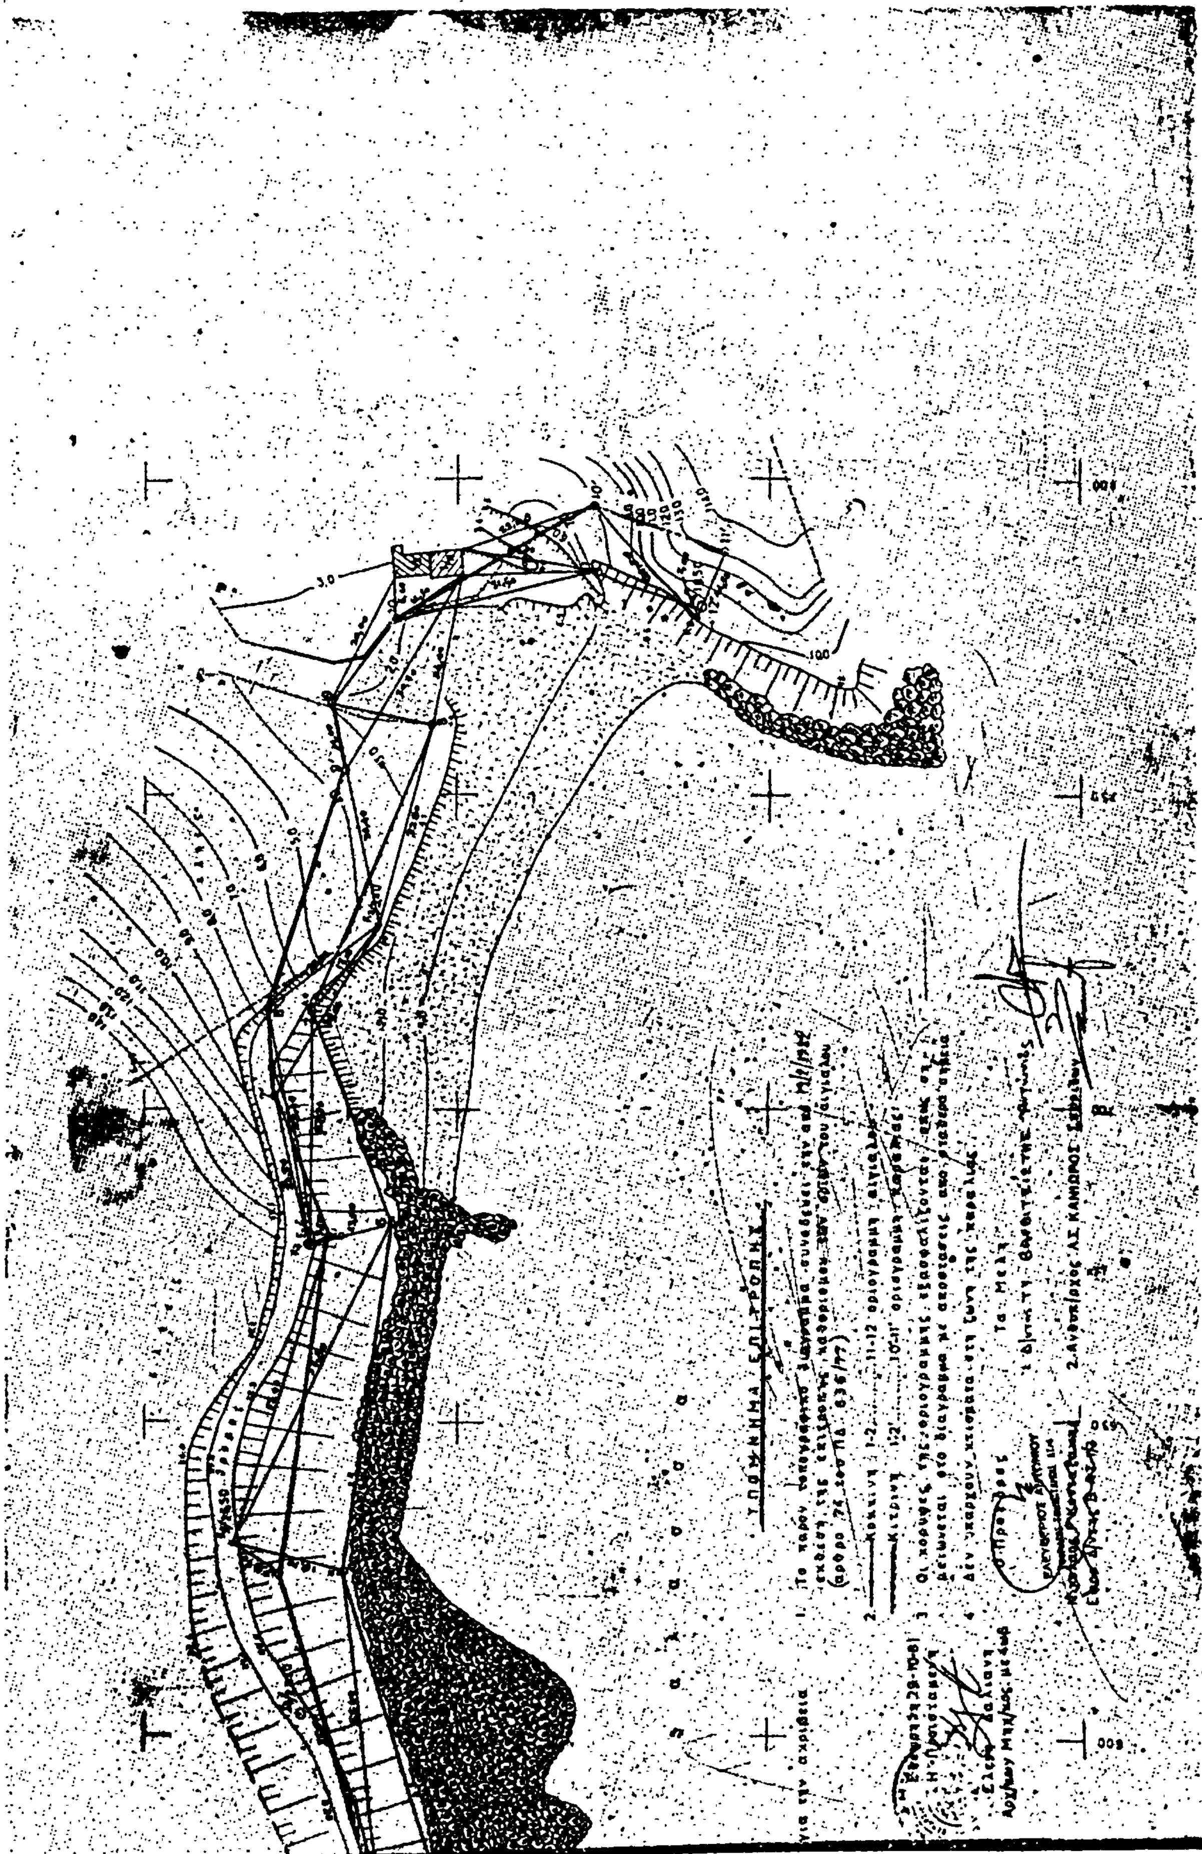

Ἀριθ. 2033 (4).

Κήρυξη ὡς ἀναδασωτέας ἐκτάσεως 2,560 στρεμμάτων στὴ θέση «Ξηροζήλιανο» τῆς Κοινότητας Λεπτοκαρυᾶς τοῦ Νομοῦ Πιερίας.

Ο ΝΟΜΑΡΧΗΣ ΠΙΕΡΙΑΣ

Ἔχοντας ὑπόψη:

1. Τὶς περὶ διοικητικῆς ἀποκεντρώσεως διατάξεις.
2. Τὶς διατάξεις τοῦ Ν. 998/1979 «περὶ προστασίας τῶν δασῶν καὶ τῶν δασικῶν ἐν γένει ἐκτάσεων τῆς Χώρας» καὶ συγκεκριμένα: α) Τοῦ ἄρθρου 41 παρ. 1, β) τοῦ ἄρθρου 38 παρ. 1.
3. Τὶς διαταγὲς τοῦ Ὑπουργείου Γεωργίας: α) 160417/1180/8.7.80, β) 182447/3049/24.9.80, γ) 204809/761/24.2.78, δ) 159140/1077/12.3.80.
4. Τὴ 232/16.3.82 πρόταση τοῦ Δασονομείου Λιτοχωρίου περὶ κηρύξεως ἀναδασωτέας τῆς ἀναφερομένης στὸ θέμα ἐκτάσεως, ἀποφασίζουμε:

Κηρύσσουμε ἀναδασωτέα, μὲ σκοπὸ τὴ διατήρηση τοῦ χαρακτῆρα τῆς δασικῆς ἐκτάσεως ποὺ ἐκχερσώθηκε παράνομα, τὴ δημόσια δασικὴ ἔκταση τῶν δύο στρεμμάτων καὶ πεντακοσίων ἑξήκοντα χιλιοστῶν (2,560) στρέμματος ποὺ βρίσκεται στὴ θέση «Ξηροζήλιανο Παντσιώνας» τῆς Κοινότητας Λεπτοκαρυᾶς καὶ προσδιορίζεται ἀπὸ τὰ στοιχεῖα ΑΒΓΔΕΖΑ, ὅπως φαίνονται στὸ συνημμένο διάγραμμα, τὸ ὁποῖο ἀποτελεῖ ἀναπόσπαστο μέρος τῆς ἀποφάσεως αὐτῆς καὶ ἔχει ὅρια:

Ἀνατολικά: Μὲ ἀγρὸ καλλιεργούμενο ἀπὸ τὸν Ἀθανάσιο Δημ. Καραλιᾶ.

Δυτικά: Μὲ δημόσια δασικὴ ἔκταση καὶ σὲ συνέχεια μὲ ἀγροτικὸ δρόμο.


Βόρεια: Μὲ λωρίδα δημοσίας δασικῆς ἐκτάσεως πλάτους 2 μ. καὶ σὲ συνέχεια μὲ ἀγρὸ Κων. Δ. Κωστόπουλο.

Νότια: Μὲ ἀγροτικὸ δρόμο καὶ σὲ συνέχεια μὲ δημόσια δασικὴ ἔκταση.

Ἡ ἀπόφαση αὐτὴ νὰ δημοσιευθεῖ στὴν Ἐφημερίδα τῆς Κυβερνήσεως.

Κατερίνη, 19 Μαρτίου 1982

Ὁ Νομαρχῶν Διευθυντὴς
Κ. ΡΑΔΙΝΟΣ

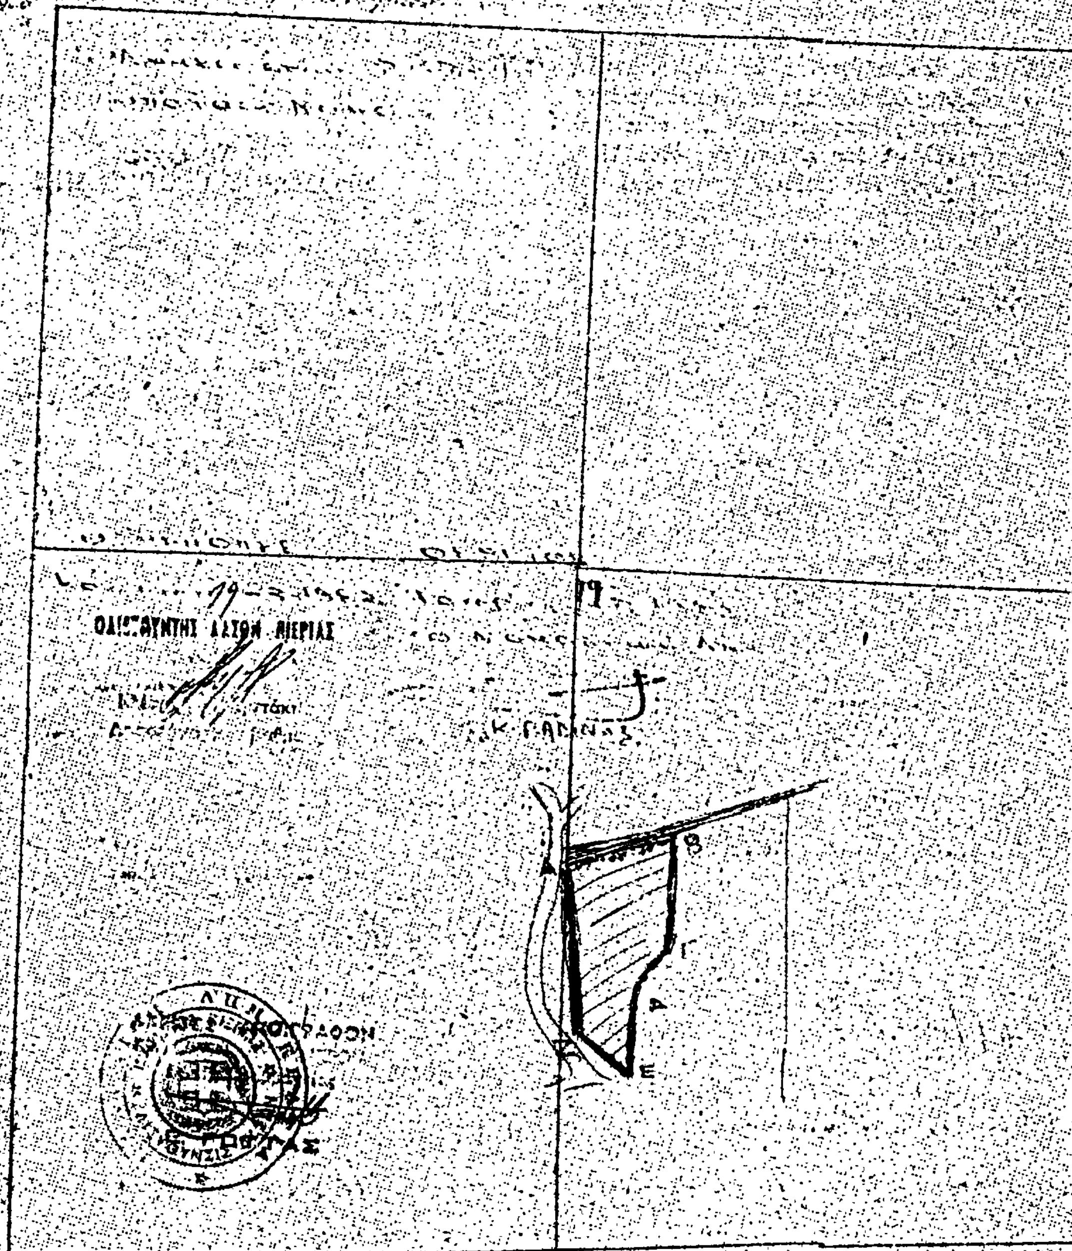
ΟΛΙΣΘΥΝΤΗΣ ΔΑΣΩΝ ΠΙΕΡΙΑΣ
Β
Γ
Δ
Ε

ΠΟΛΕΟΔΟΜΙΑ

ΑΝΑΚΟΙΝΩΣΕΙΣ

Ἀριθ. 7052 (5)

Κατάθεση ἀποζημιώσεως ἀπό ἀναγκαστική ἀπαλλοτρίωση ἀκινήτων λόγω ἐφαρμογῆς τοῦ ἰσχύοντος σχεδίου τῆς Πόλεως Ἰωαννίνων στήν ὁδό Αἰακιδῶν.

Ο ΔΗΜΑΡΧΟΣ ΙΩΑΝΝΙΝΩΝ

Ἔχοντας ὑπόψη τίς διατάξεις: 1) Τοῦ ἀπό 17.7.1923 Ν.Δ. «περί σχεδίων πόλεων κλπ.», ὅπως τοῦτο συμπληρώθηκε καί τροποποιήθηκε, 2) τό ἀπό 29/30.4.1953 Β.Δ. «περί κωδικοποιήσεως τῶν περί ἀναγκαστικῶν ἀπαλλοτριώσεων διατάξεων», 3) τό ἀπό 4.5.1948 Β.Δ. «περί σχεδίου πόλεως Ἰωαννίνων», ὅπως τροποποιήθηκε μεταγενέστερα, 4) τήν μέ ἀριθ. 21/78 πράξη ἀναλογισμοῦ τῆς Δ/νσεως Τεχνικῶν Ὑπηρεσιῶν Νομοῦ Ἰωαννίνων πού κυρώθηκε νόμιμα, 5) τήν μέ ἀριθ. 207/82 ἀπόφαση τοῦ Μονομελοῦς Πρωτοδικείου Ἰωαννίνων, γνωστοποιοῦμε σέ ὅσους ἔχουν ἤ ἀξιώνουν δικαίωμα κυριότητας ἐπί ἀπαλλοτριωθέντων ἐδαφικῶν καί κτιριακῶν τμημάτων λόγω ρυμοτομίας πρός ὁριστική καί σύμφωνα πρός τό ἰσχῦον σχέδιο τῆς πόλεως διαμόρφωση τῆς ὁδοῦ Αἰακιδῶν ὡς ἐπίσης καί τῶν τυχόν ἐπί τούτων ἐγγεγραμμένων ἐνυποθήκων ἤ κατασχόντων δανειστῶν ἤ τρίτων διεκδικητῶν ὅτι κατατέθηκαν εἰς τό ἐνταῦθα Α' Ταμεῖο Ἰωαννίνων, Ταμεῖο Παρ/κῶν καί Δανείων ὑπέρ τῶν κάτωθι φερομένων ὡς δικαιούχων: 1) Βασιλικῆς Χαγιάννη, σαράντα ὀκτώ χιλιάδες τετρακόσιες ἑβδομήκοντα (48.470) διά τοῦ μέ ἀριθ. 57939/26.5.1982 γραμματίου, 2) Κων/νου Τούμπα, δραχμές ἑκατόν τέσσερες χιλιάδες τριακόσιες δέκα πέντε (104.315) διά τοῦ μέ ἀριθ. 57940/26.5.1982 γραμματίου, 3) Εὐγενίας Μπενάτση δραχμές τριάντα μία χιλιάδες ὀκτακόσιες ἑξήντα πέντε (31.865) διά τοῦ μέ ἀριθ. 57941/26.5.1982 γραμματίου, 4) Βαρβάρας Φίλιου δρχ. δύο χιλιάδες ὀκτακόσιες (2.800) διά τοῦ μέ ἀριθ. 57942/26.5.1982 γραμματίου, 5) Καλλιόπης Συγκούνα, ἑκατόν μία χιλιάδες (101.000) διά τοῦ μέ ἀριθ. 57943/26.5.1982 γραμματίου, 6) Θεοφάνους Νέση δρχ. τετρακόσιες πενήντα (450) διά τοῦ μέ ἀριθ. 57944/26.5.1982 γραμματίου, 7) Νικολάου Πήχα δρχ. πενήντα δύο χιλιάδες διακόσιες (52.200) διά τοῦ μέ ἀριθ. 57945/26.5.1982 γραμματίου.

Ἡ ἀπόφαση αὐτή νά δημοσιευθεῖ στήν Ἐφημερίδα τῆς Κυβερνήσεως.

Ἰωάννινα, 1 Ἰουνίου 1982

Ὁ Δήμαρχος
ΘΕΟΔΩΡΟΣ ΓΕΩΡΓΙΑΔΗΣ

ΑΠΟ ΤΟ ΕΘΝΙΚΟ ΤΥΠΟΓΡΑΦΕΙΟ